



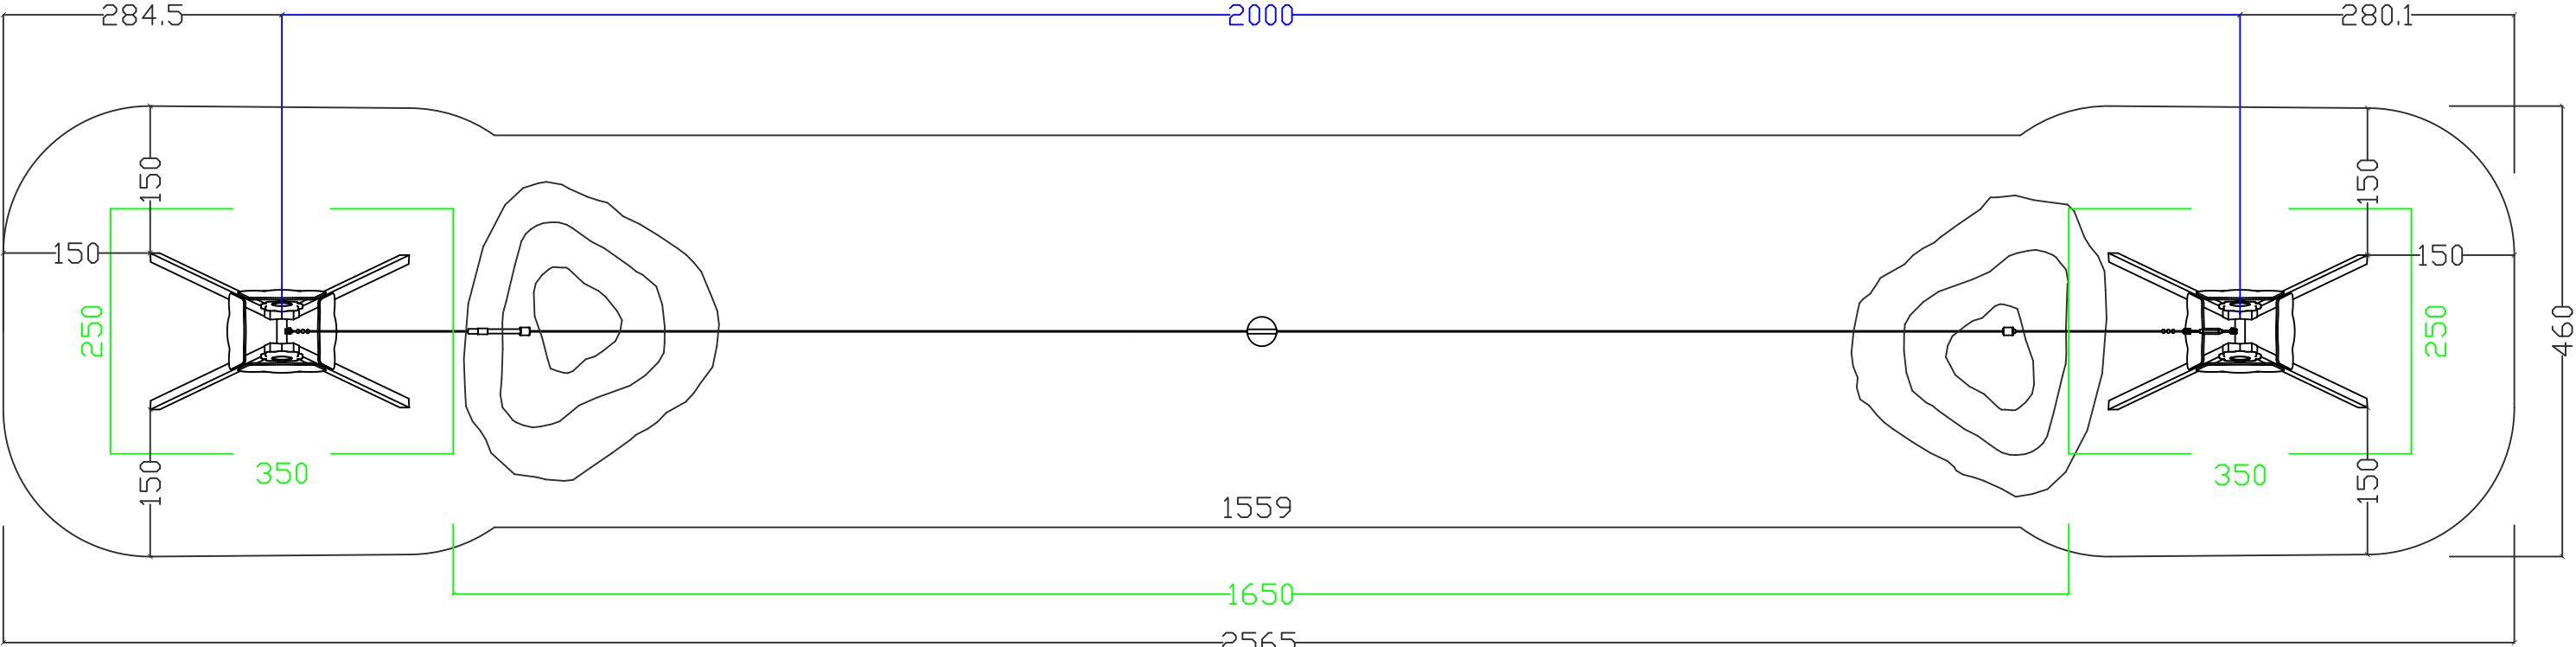

area sicurezza 106.1mq

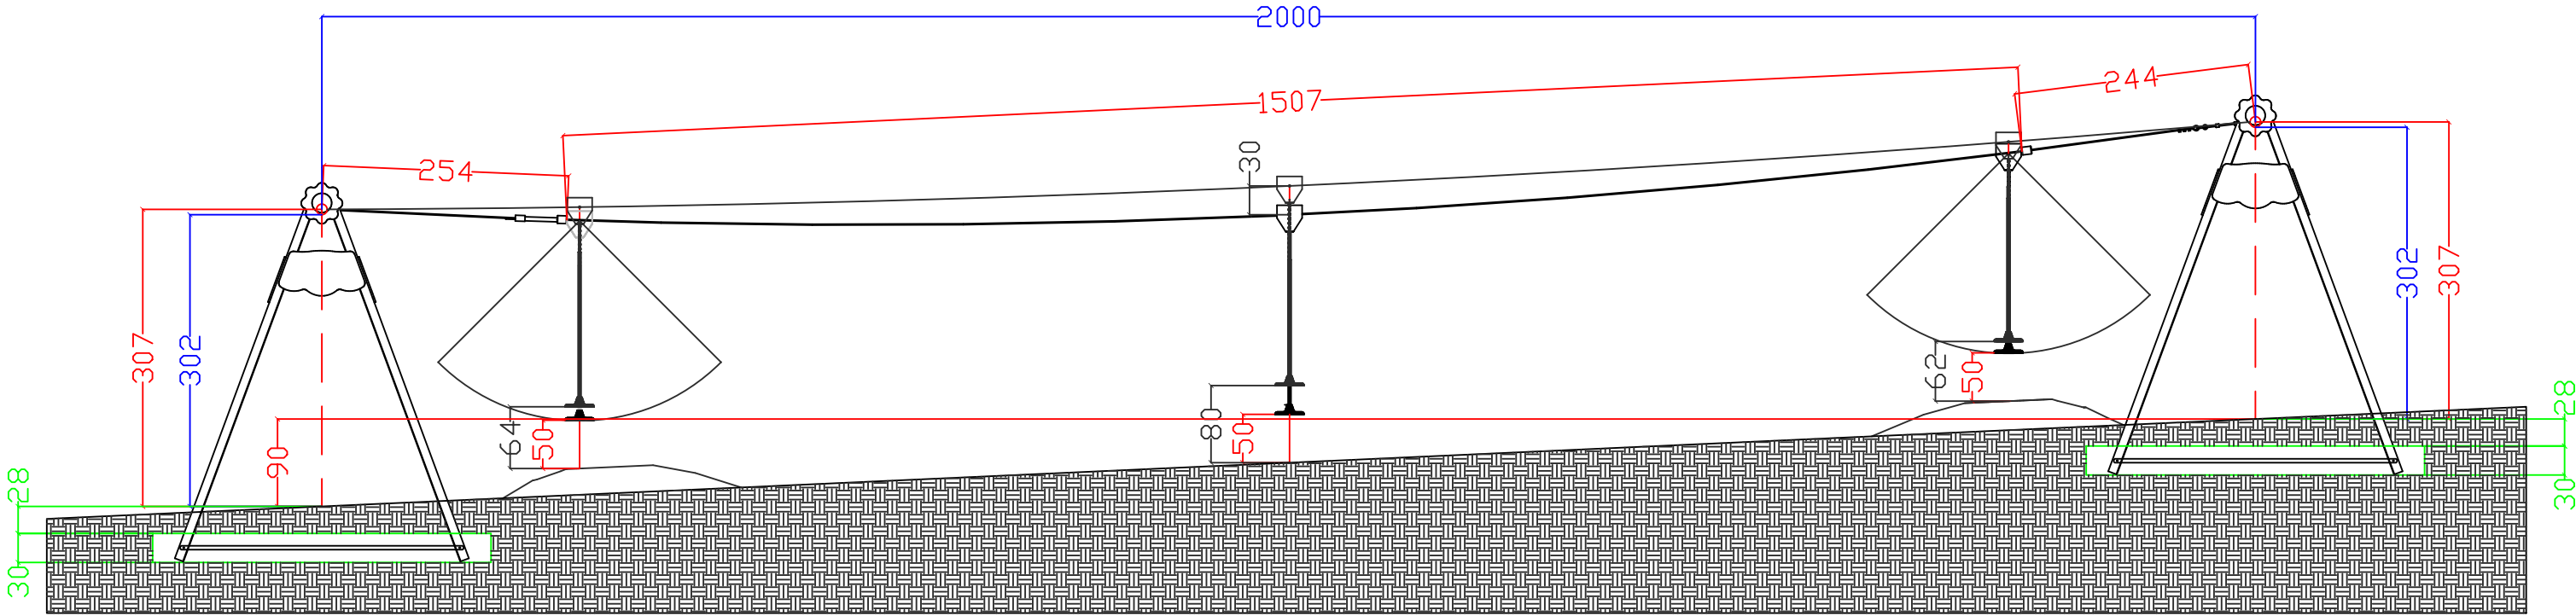

registrazioni modifiche					scala 1:	Le misure del disegno sono espresse in CM		HOLZHOFF	
n°	data	pos	descrizione		firma	Tolleranze generali applicate:		denom:	pianta sicurezza
						* Sezione/diametro legname impregnato ± 0.5 (cm)		n.dis:	
						* Lunghezza legname impregnato ± 1% (lung. totale)		n.cod:	xoxit 101
						* Lavorazioni legname impregnato ± 0.2 (cm)		luogo:	Mezzolombardo
						* Componenti in metallo ± 1 (mm)		data:	19.05.15
						* Componenti in materiali plastici ± 2 (mm)		esecuzione/verifica/approvazione firma:	