

area di sicurezza m² / security area m²

76.20

UNI EN 1177 : la norma richiede antitrauma m² (con hic <100 cm. minimo terreno naturale o prato) / this norm request m² of safety matting (hic <100 cm. grass or natural soil si required)

86

10 (HIC 200)


39 (HIC 150)

27.2 (HIC 100)

estensione area di sicurezza (prato o terreno naturale richiesto) / security area extension (grass or natural soil is required)

NB: all' interno dell' AREA DI SICUREZZA o ESTENSIONE AREA SICUREZZA non deve essere presente nessun oggetto, ostacolo o dislivello

PAY ATTENTION: inside the SECURITY or EXTENSION area no object, obstacle or difference in height must be present

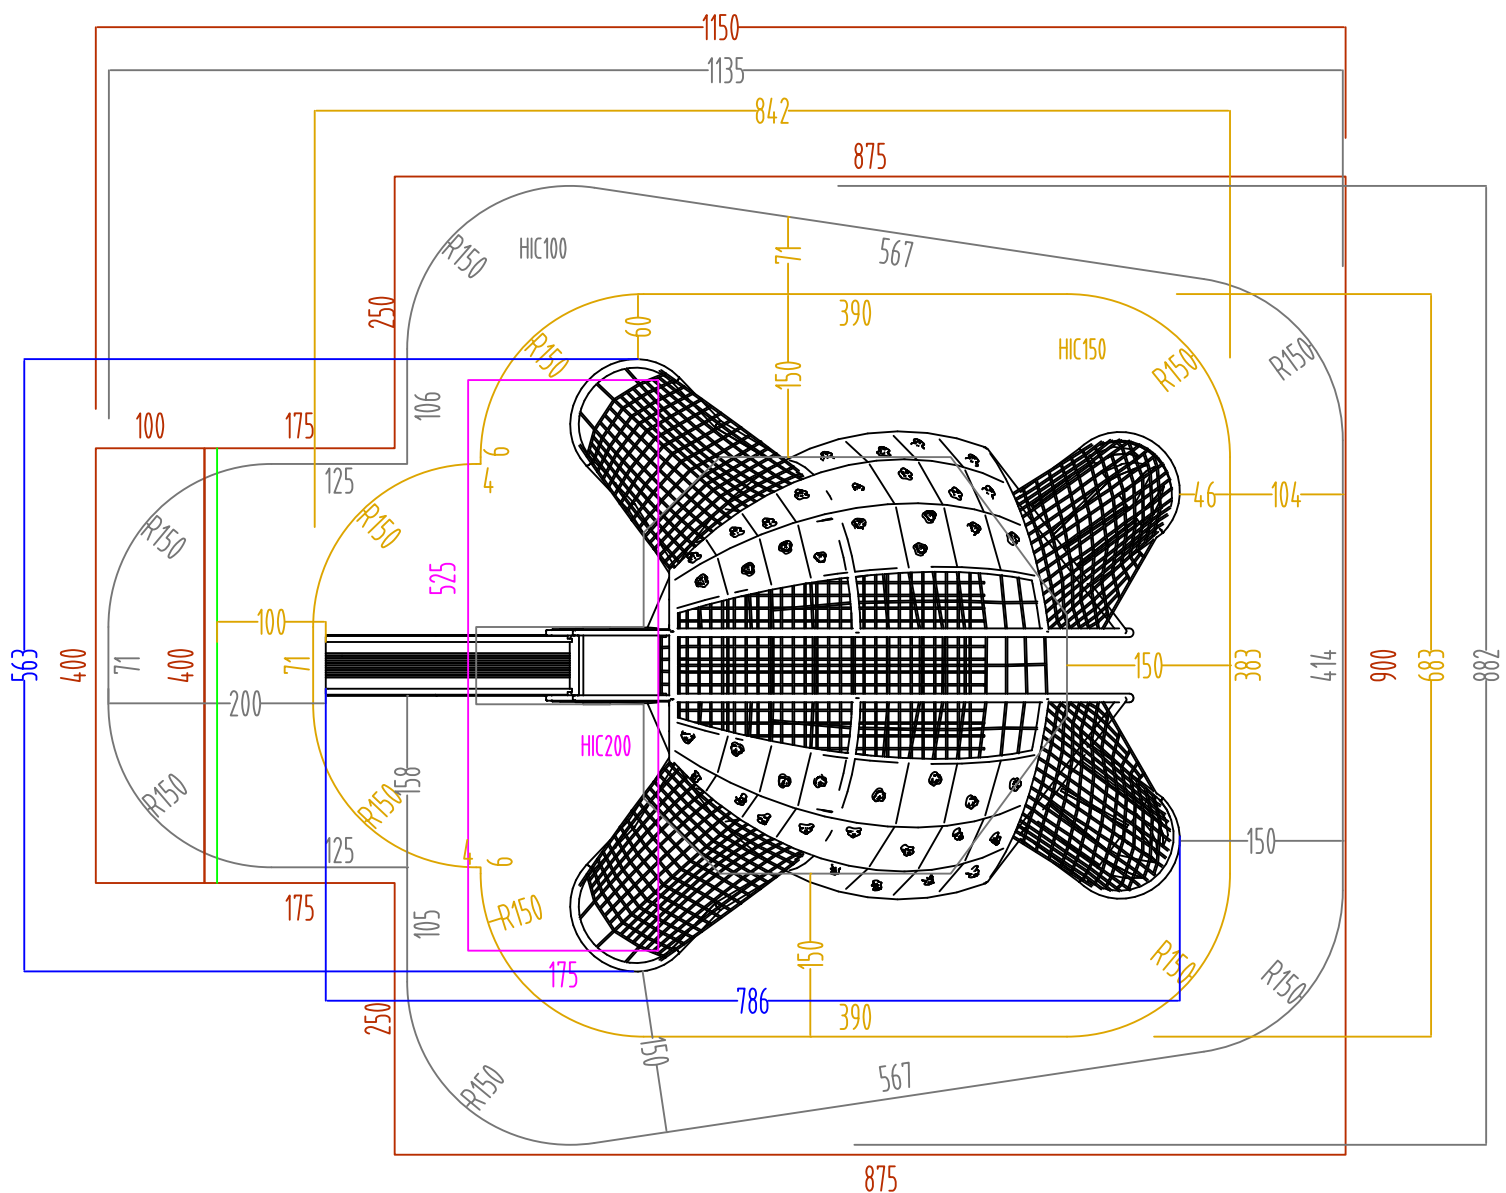

modifiche / amendments :				scala / scale : -		misure espresse in / dimensions are established in : CM.		HOLZHOF 				
nr°	data/date	pos	descrizione/description	firma sign	Inferenze generali applicate / general inferences : • sezione/diametro legname impregnato: 8.5 (cm) • lunghezza legname impregnato: 1% (lung. totale) • lavorazioni legname impregnato: 0.2 (cm) • componenti in metallo: 1 (mm) • componenti in materiali plastici: 15 (mm)		Le colorazioni dei componenti rifiniti sono solo indicative e potranno variare a noi/ discrezione. Il presente elaborato grafico è di natura puramente illustrativa. La sua reale fattibilità deve essere preventivamente verificata in loco prima della conferma d'ordine. Nessuna responsabilità pertanto sarà da attribuirsi alla scrivente. The colours that are visible in the rendering are just illustrative and can be modified. The graphic design as well is illustrative, and customers are compelled to verify the equipment's real feasibility before finalizing the order. We do not accept claims for similar reasons.		denom. / name :	pianta sicurezza / security plant		
01									nr. dis. / draft nr. :	4874	codice / code :	xfy10
02									luogo / place :	Mezzolombardo		
03									data / date :	11/05/21		
03									esecuzione/verifica/ approvazione : created/checked/approved by :			