
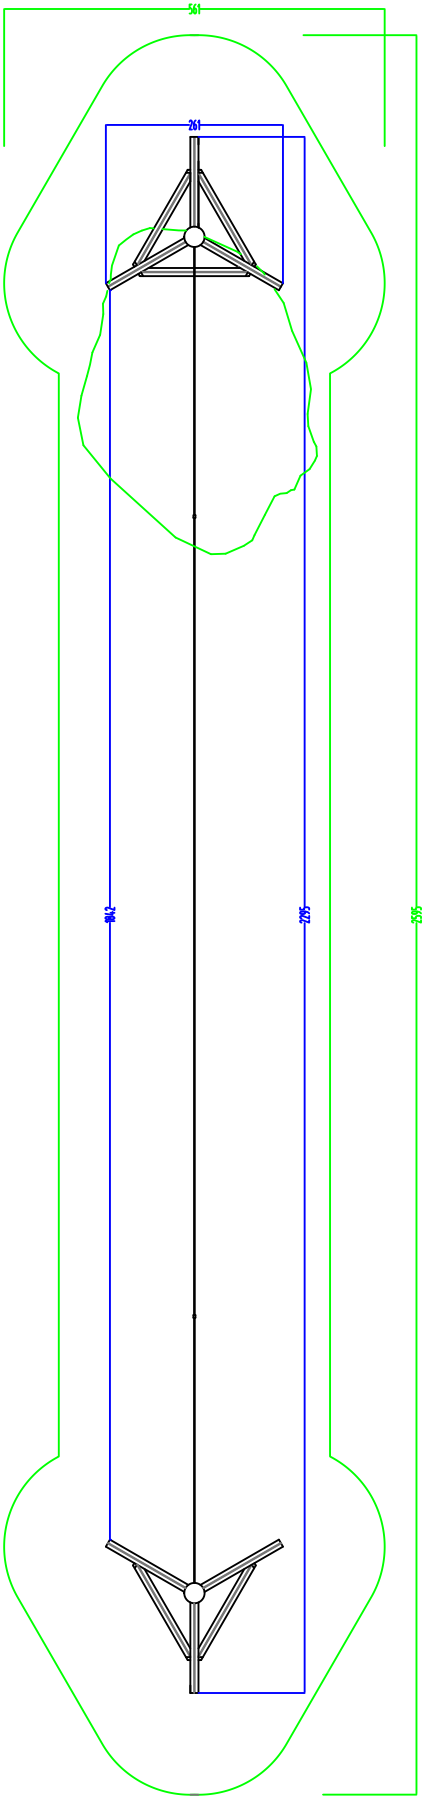


area sicurezza/security area 105.8 m²
area libera da impedimenti (scivoli tipo 1 prato o terreno naturale richiesto)
free of obstacles area (for slides type 1 grass or natural soil is required)

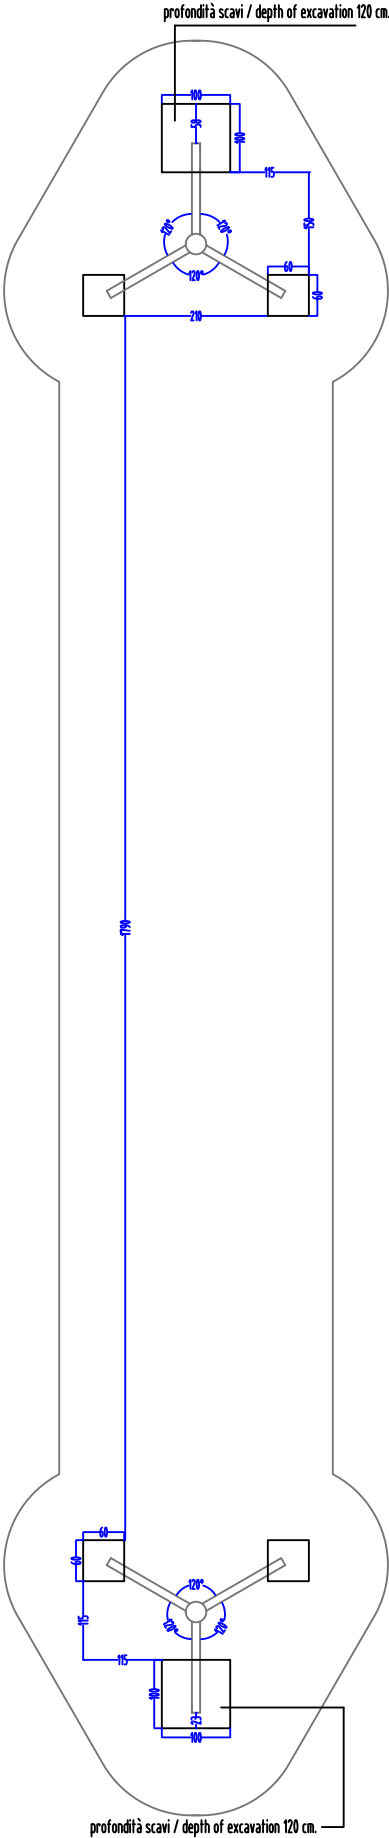

modifiche / amendments :				scala / scale : -		misure espresse in / dimensions are established in : CM.		HOLZHOF	
nr°	data/date	pos	descrizione/description	firma sign	Inferenze generali applicate / general inferences:		denom. / name :		
01					In colorazioni dei componenti raffigurati sono solo indicative e potranno variare a noi / discretions. Il presente elaborato grafico è da ritenersi indicativo. La sua reale fattibilità deve essere preventivamente verificata in loco prima della conferma d'ordine. Nessuna responsabilità potrà essere data da altri che da quelli sottoscritti. The colors that are visible in the rendering are just illustrative and can be modified. The graphic design as well is illustrative, and customers are compelled to verify the equipment's real feasibility before finalizing the order. We do not accept claims for similar themes.		pianta sicurezza / security plant		
02					• sezione/diametro legname impregnato ≥ 0.5 (cm) • lunghezza legname impregnato ≥ 10 (lunghezza totale) • lavorazioni legname impregnato ≥ 0.2 (cm) • componenti in metallo ≥ 1 (mm) • componenti in materiali plastici ≥ 1.5 (mm)		pianta scavi / excavation plant		
03					• sezione/diametro di legno trattato ≥ 0.5 (cm) • lunghezza di legno trattato ≥ 10 (cm) • lavorazioni su legno trattato ≥ 0.2 (cm) • componenti in metallo ≥ 1 (mm) • componenti in materiali plastici ≥ 1.5 (mm)		nr. dis. / draft nr. : 4810		
03							luogo / place : Mezzolombardo		
							esecuzione/verifica/ approvazione : created/checked/approved by :		
							codice / code : xit102		
							data / date : 22/01/19		